

Commune de Waldbillig




# PLAN D'AMENAGEMENT PARTICULIER QUARTIERS EXISTANTS



**Plans de repérage PAP QE**

Version coordonnée février 2018


juillet 2016

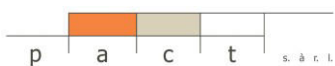

58, rue de Machtum  
tél.: +352 26 45 80 90

L-6753 GREVENMACHER  
fax: +352 26 25 84 86

G.-D. de Luxembourg  
mail@pact.lu www.pact.lu

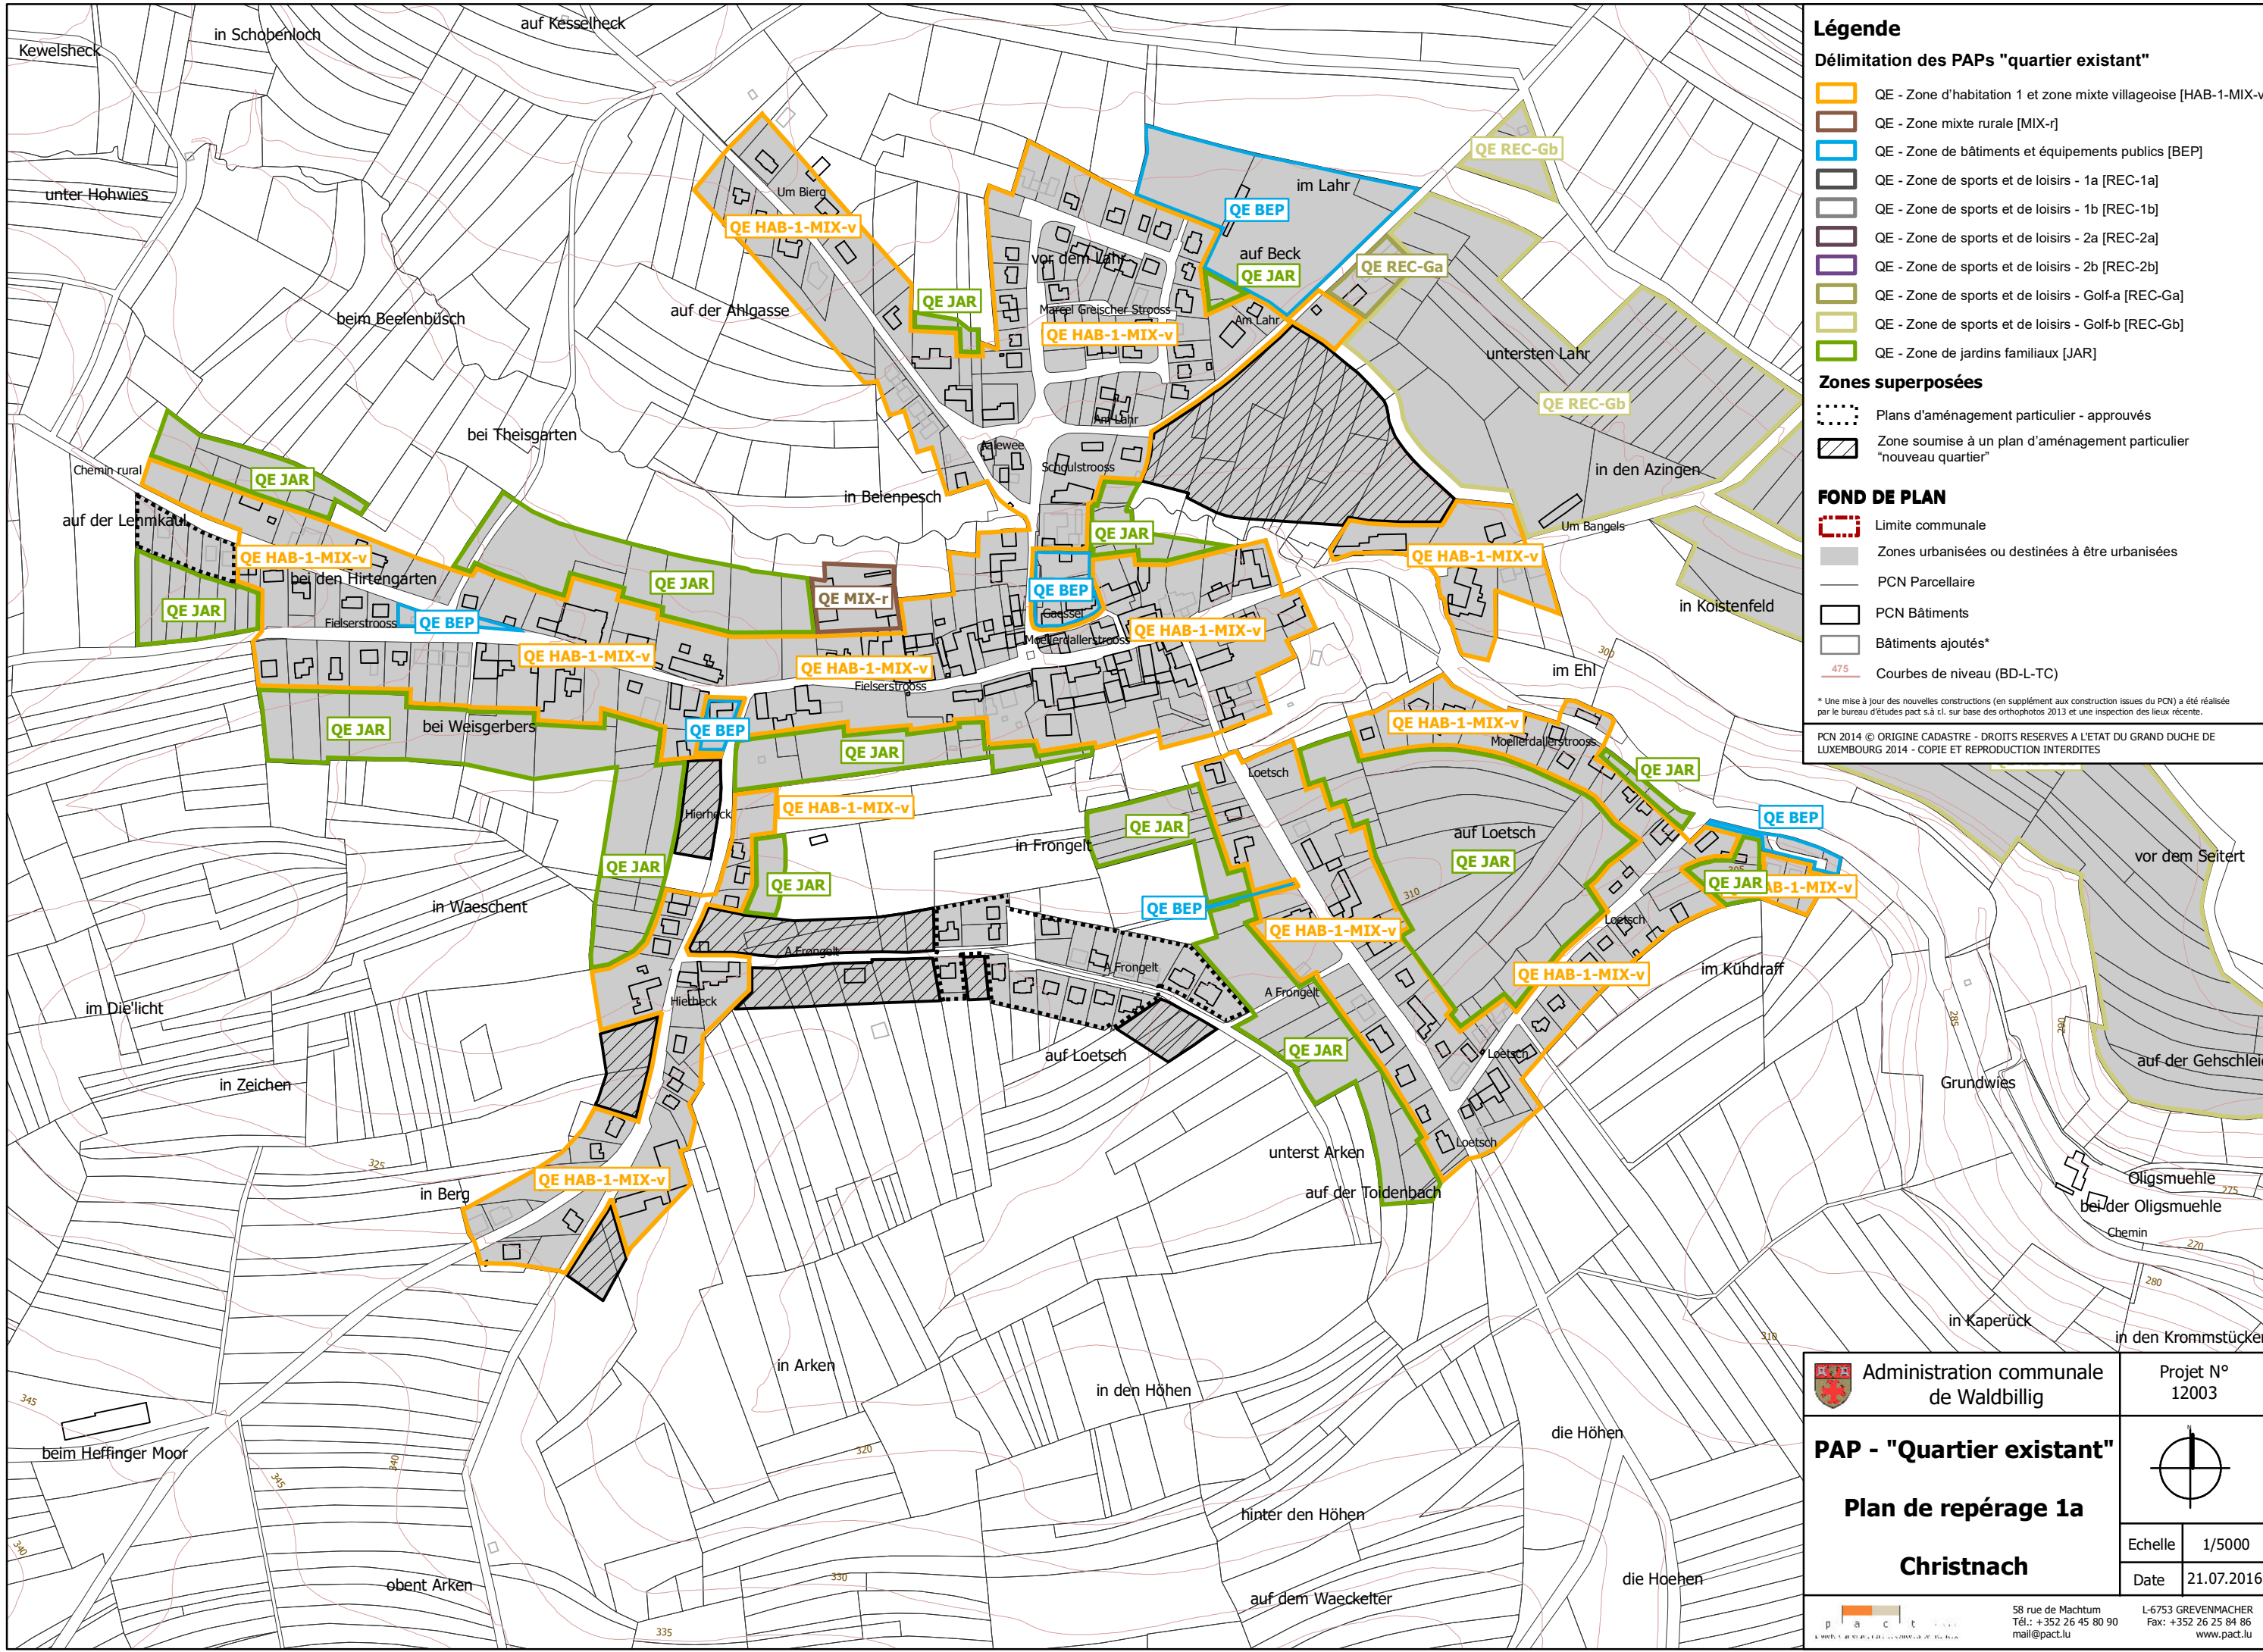

**Légende**

**Délimitation des PAPs "quartier existant"**

- QE - Zone d'habitation 1 et zone mixte villageoise [HAB-1-MIX-v]
- QE - Zone mixte rurale [MIX-r]
- QE - Zone de bâtiments et équipements publics [BEP]
- QE - Zone de sports et de loisirs - 1a [REC-1a]
- QE - Zone de sports et de loisirs - 1b [REC-1b]
- QE - Zone de sports et de loisirs - 2a [REC-2a]
- QE - Zone de sports et de loisirs - 2b [REC-2b]
- QE - Zone de sports et de loisirs - Golf-a [REC-Ga]
- QE - Zone de sports et de loisirs - Golf-b [REC-Gb]
- QE - Zone de jardins familiaux [JAR]

**Zones superposées**

- Plans d'aménagement particulier - approuvés
- Zone soumise à un plan d'aménagement particulier "nouveau quartier"


**FOND DE PLAN**

- Limite communale
- Zones urbanisées ou destinées à être urbanisées
- PCN Parcelaire
- PCN Bâtiments
- Bâtiments ajoutés\*
- 475 Courbes de niveau (BD-L-TC)

\* Une mise à jour des nouvelles constructions (en supplément aux constructions issues du PCN) a été réalisée par le bureau d'études pact s.à r.l. sur base des orthophotos 2013 et une inspection des lieux récente.

PCN 2014 © ORIGINE CADASTRE - DROITS RESERVES A L'ETAT DU GRAND DUCHÉ DE LUXEMBOURG 2014 - COPIE ET REPRODUCTION INTERDITES

<b>Administration communale de Waldbillig</b>	Projet N° 12003
<b>PAP - "Quartier existant"</b> <b>Plan de repérage 1a</b>	
<b>Christnach</b>	
Echelle	1/5000
Date	21.07.2016
	58 rue de Machtum Tél.: +352 26 45 80 90 mail@pact.lu
L-6753 GREVENMÄCHER Fax: +352 26 25 84 86 www.pact.lu	

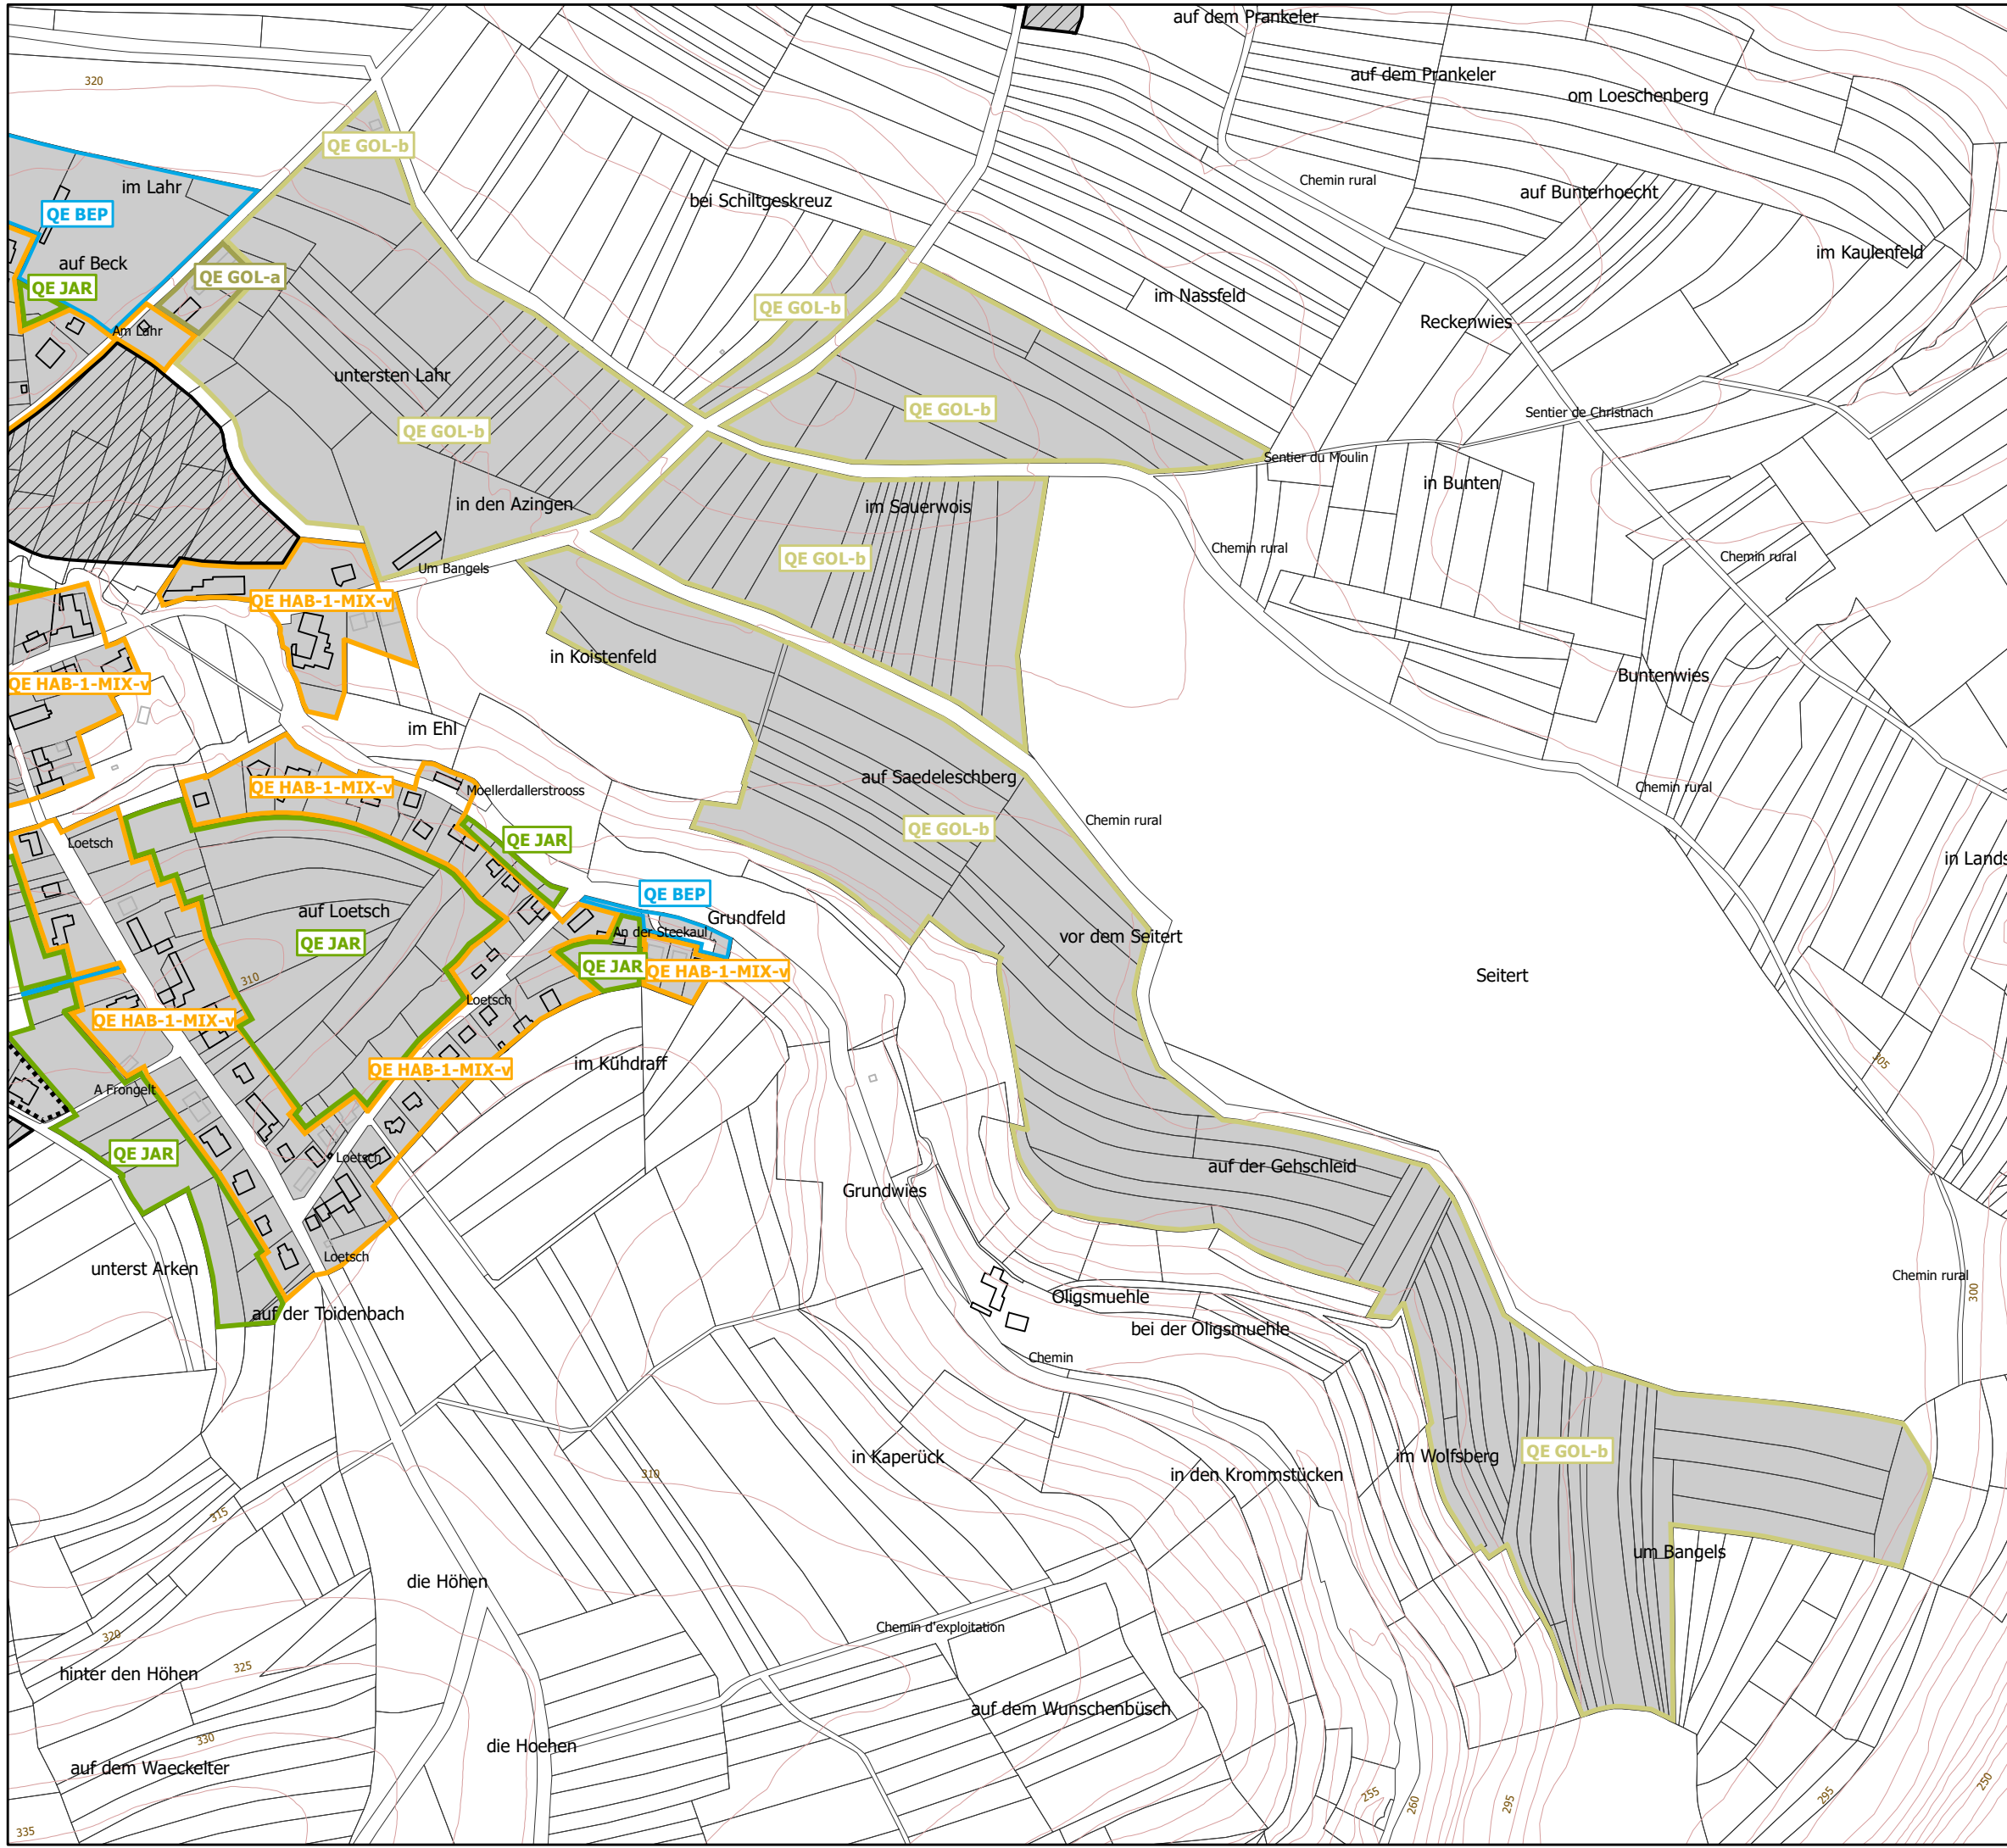

### Légende

**Délimitation des PAPS "quartier existant"**

- QE - Zone d'habitation 1 et zone mixte villageoise [HAB-1-MIX-v]
- QE - Zone mixte rurale [MIX-r]
- QE - Zone de bâtiments et équipements publics [BEP]
- QE - Zone de sports et de loisirs - 1a [REC-1a]
- QE - Zone de sports et de loisirs - 1b [REC-1b]
- QE - Zone de sports et de loisirs - 2a [REC-2a]
- QE - Zone de sports et de loisirs - 2b [REC-2b]
- QE - Zone de sports et de loisirs - Golf-a [REC-Ga]
- QE - Zone de sports et de loisirs - Golf-b [REC-Gb]
- QE - Zone de jardins familiaux [JAR]

**Zones superposées**

- Plans d'aménagement particulier - approuvés
- Zone soumise à un plan d'aménagement particulier "nouveau quartier"


**FOND DE PLAN**

- Limite communale
- Zones urbanisées ou destinées à être urbanisées
- PCN Parcelaire
- PCN Bâtiments
- Bâtiments ajoutés\*
- 475 Courbes de niveau (BD-L-TC)

\* Une mise à jour des nouvelles constructions (en supplément aux constructions issues du PCN) a été réalisée par le bureau d'études pact s.à r.l. sur base des orthophotos 2013 et une inspection des lieux récente.

PCN 2014 © ORIGINE CADASTRE - DROITS RESERVES A L'ETAT DU GRAND DUCHÉ DE LUXEMBOURG 2014 - COPIE ET REPRODUCTION INTERDITES

Date	Ind	Modifié par	Verifié par	Modification
17.07.2017	Mopo P1	MM	HJM	Modification ponctuelle Golf à Christnach




Administration communale  
de Waldbillig

Projet N°  
12003


**PAP - "Quartier existant"**

**Plan de repérage 1b**

**Christnach**

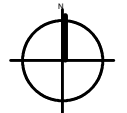


Echelle	1/5000
Date	17.07.2017



58 rue de Machtum  
Tél.: +352 26 45 80 90  
mail@pact.lu

L-6753 GREVENMACHER  
Fax: +352 26 25 84 86  
www.pact.lu

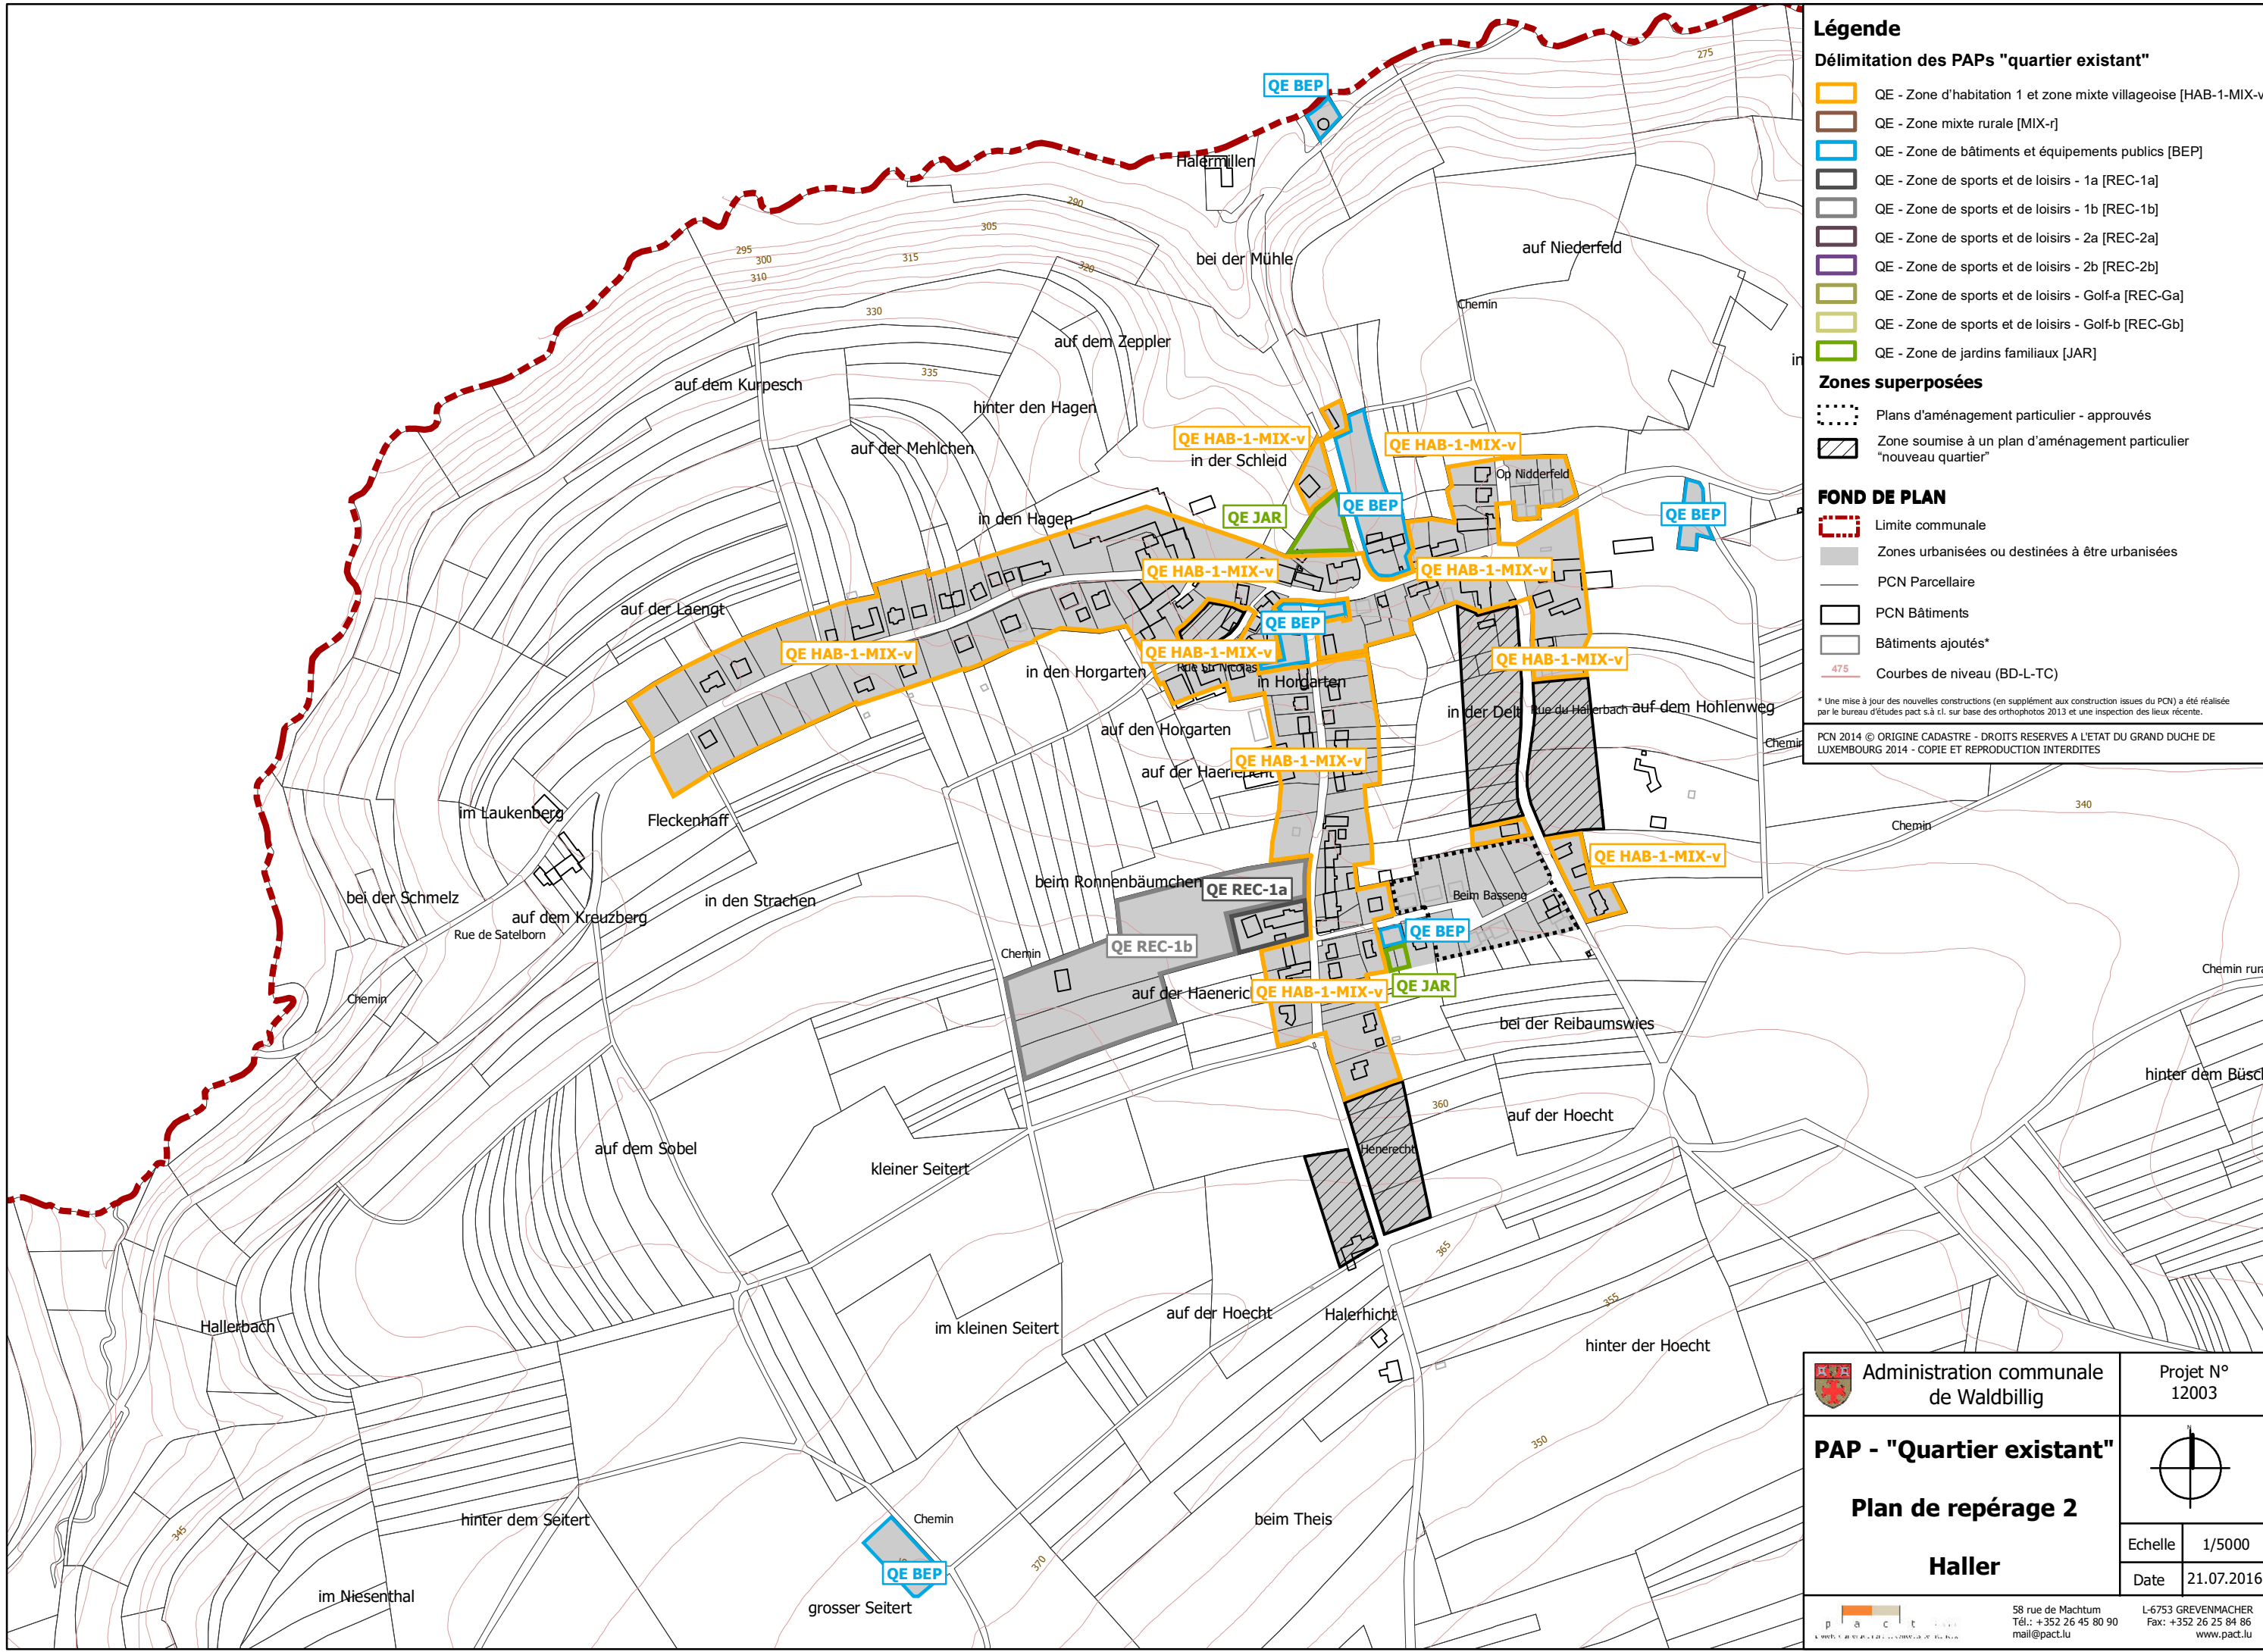

### Légende

**Délimitation des PAPs "quartier existant"**

- QE - Zone d'habitation 1 et zone mixte villageoise [HAB-1-MIX-v]
- QE - Zone mixte rurale [MIX-r]
- QE - Zone de bâtiments et équipements publics [BEP]
- QE - Zone de sports et de loisirs - 1a [REC-1a]
- QE - Zone de sports et de loisirs - 1b [REC-1b]
- QE - Zone de sports et de loisirs - 2a [REC-2a]
- QE - Zone de sports et de loisirs - 2b [REC-2b]
- QE - Zone de sports et de loisirs - Golf-a [REC-Ga]
- QE - Zone de sports et de loisirs - Golf-b [REC-Gb]
- QE - Zone de jardins familiaux [JAR]

**Zones superposées**

- Plans d'aménagement particulier - approuvés
- Zone soumise à un plan d'aménagement particulier "nouveau quartier"


**FOND DE PLAN**

- Limite communale
- Zones urbanisées ou destinées à être urbanisées
- PCN Parcelaire
- PCN Bâtiments
- Bâtiments ajoutés\*
- 475 Courbes de niveau (BD-L-TC)

\* Une mise à jour des nouvelles constructions (en supplément aux constructions issues du PCN) a été réalisée par le bureau d'études pact s.à r.l. sur base des orthophotos 2013 et une inspection des lieux récente.

PCN 2014 © ORIGINE CADASTRE - DROITS RESERVES A L'ETAT DU GRAND DUCHÉ DE LUXEMBOURG 2014 - COPIE ET REPRODUCTION INTERDITES

<b>Administration communale de Waldbillig</b>	Projet N° 12003
<b>PAP - "Quartier existant"</b>  <b>Plan de repérage 2</b>  <b>Haller</b>	
Echelle	1/5000
Date	21.07.2016
<p style="margin: 0;"> <span style="float: left;">p a c t s</span> <span style="float: right;">58 rue de Machtum Tél.: +352 26 45 80 90 mail@pact.lu</span> </p> <p style="margin: 0;"> <span style="float: left;">L-6753 GREVENMACHER</span> <span style="float: right;">Fax: +352 26 25 84 86 www.pact.lu</span> </p>	

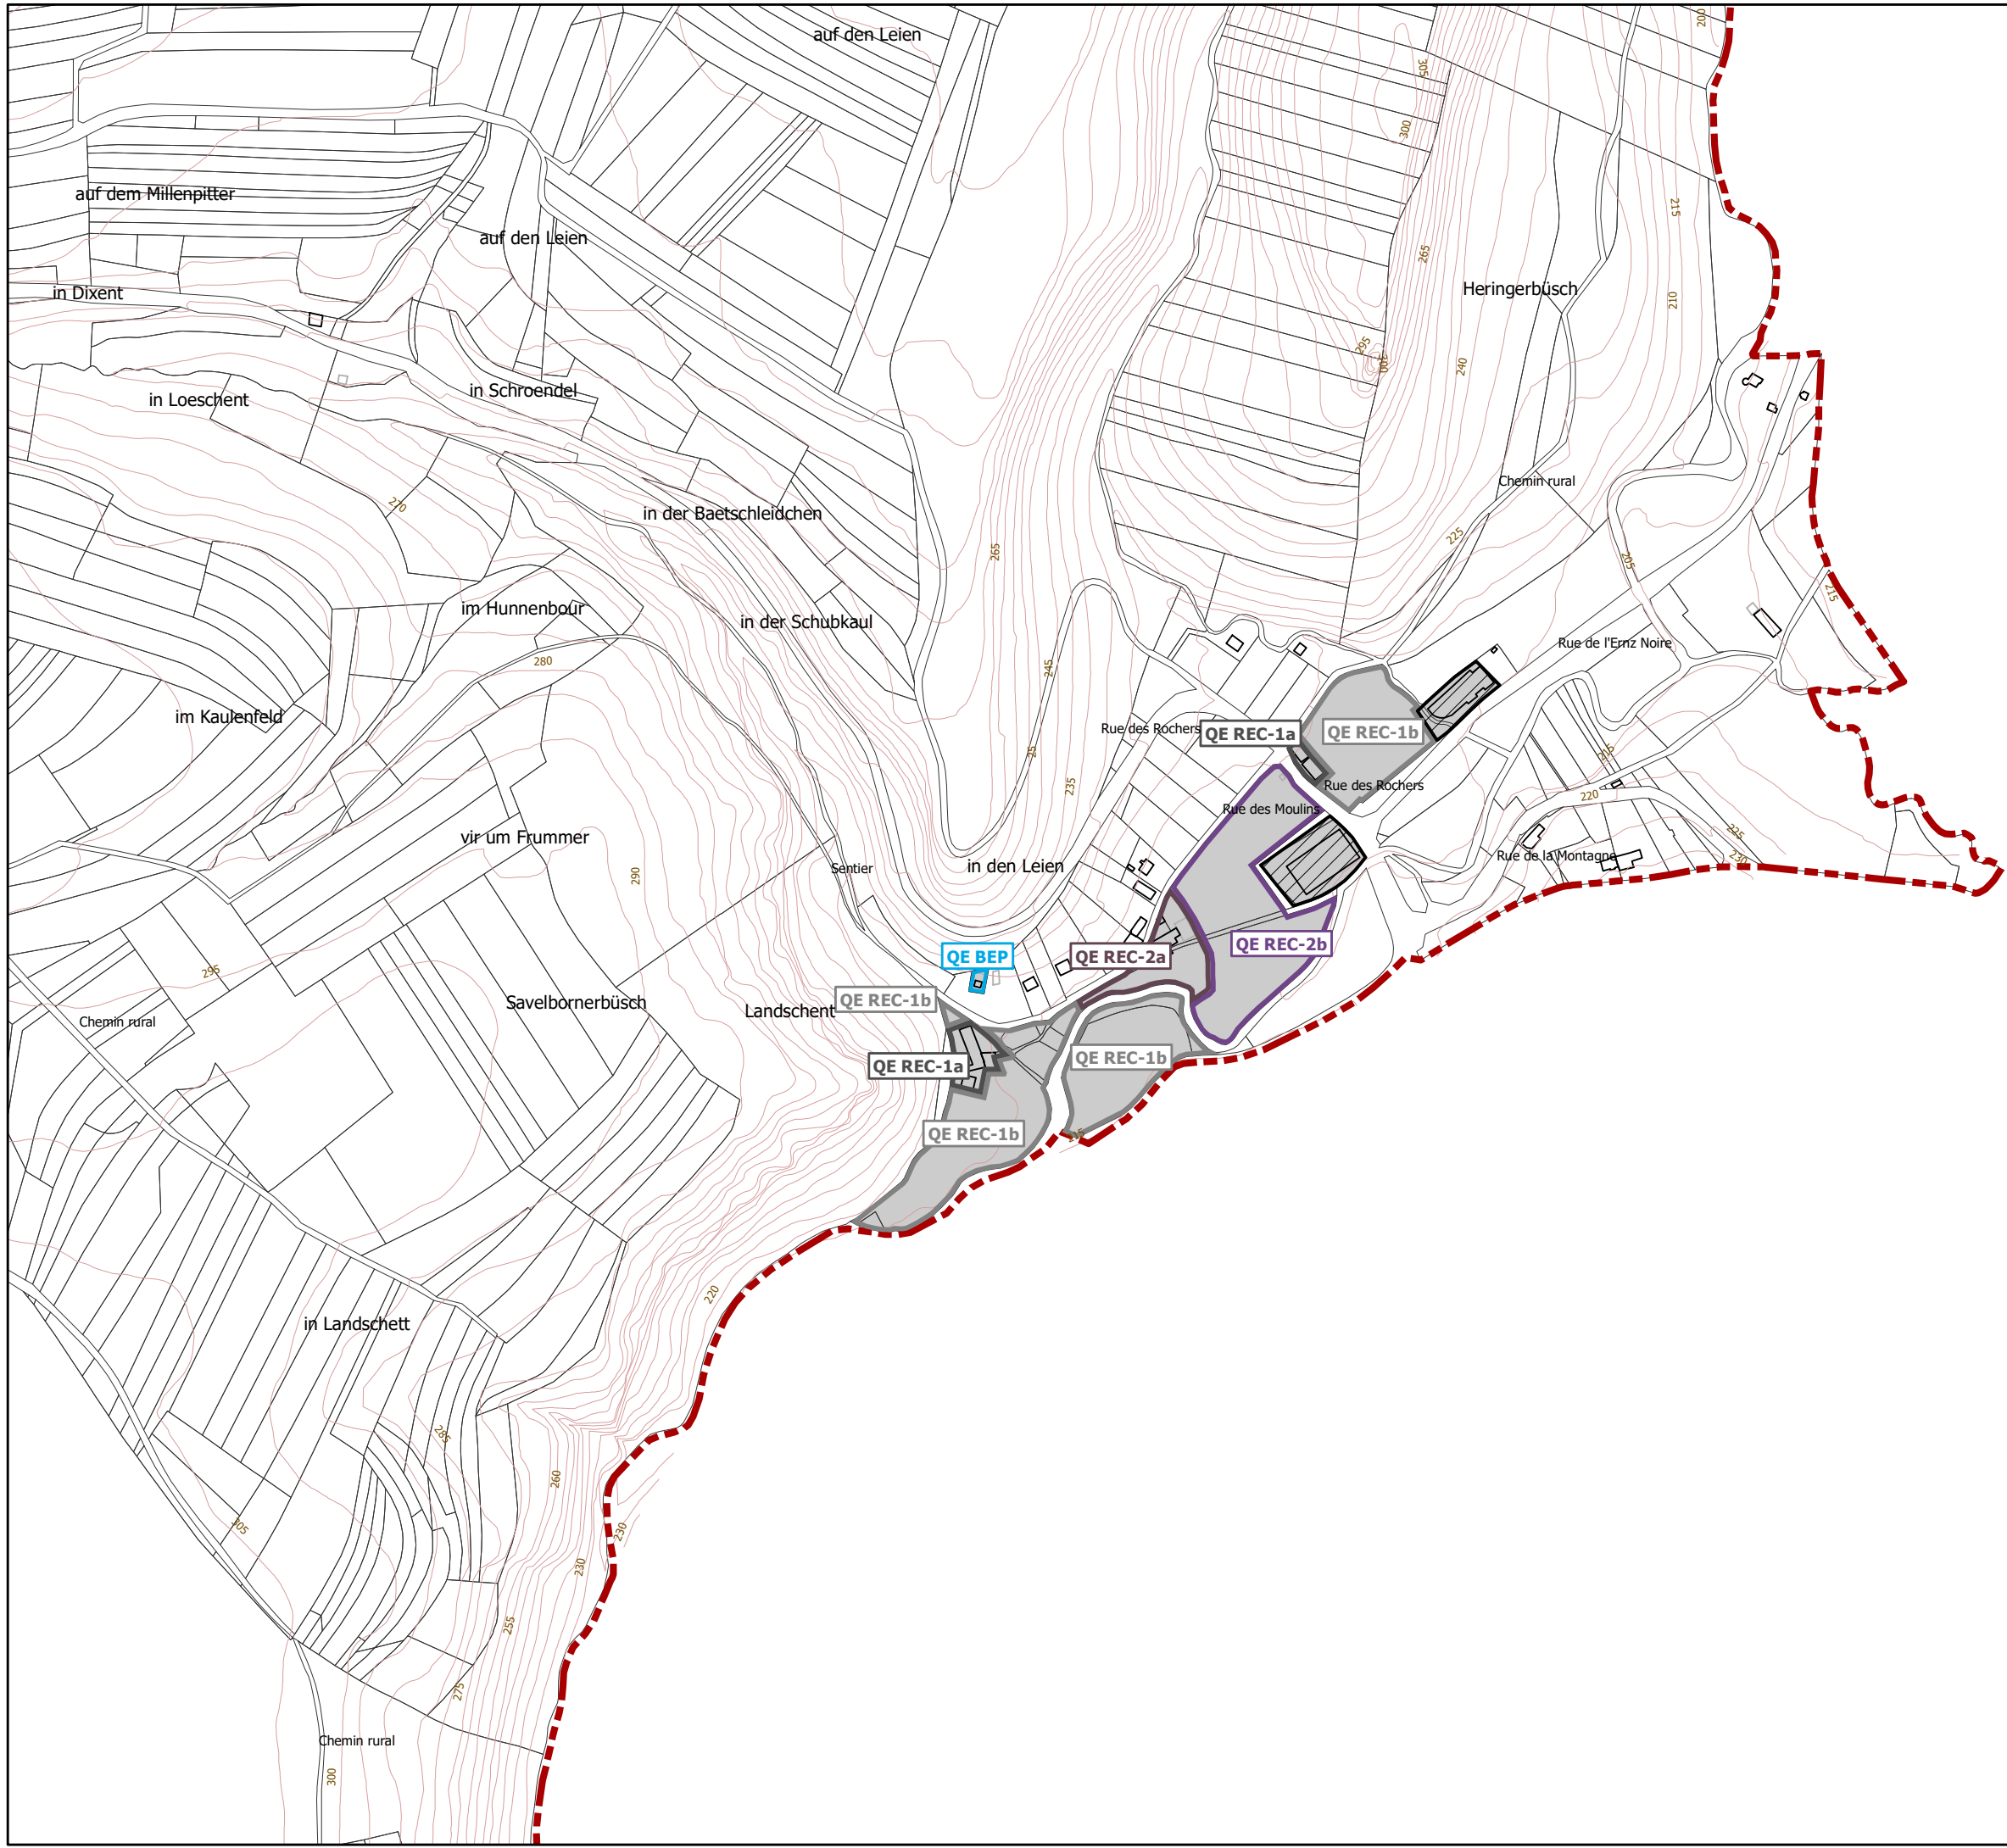

### Légende

**Délimitation des PAPs "quartier existant"**

- QE - Zone d'habitation 1 et zone mixte villageoise [HAB-1-MIX-v]
- QE - Zone mixte rurale [MIX-r]
- QE - Zone de bâtiments et équipements publics [BEP]
- QE - Zone de sports et de loisirs - 1a [REC-1a]
- QE - Zone de sports et de loisirs - 1b [REC-1b]
- QE - Zone de sports et de loisirs - 2a [REC-2a]
- QE - Zone de sports et de loisirs - 2b [REC-2b]
- QE - Zone de sports et de loisirs - Golf-a [REC-Ga]
- QE - Zone de sports et de loisirs - Golf-b [REC-Gb]
- QE - Zone de jardins familiaux [JAR]

**Zones superposées**

- Plans d'aménagement particulier - approuvés
- Zone soumise à un plan d'aménagement particulier "nouveau quartier"


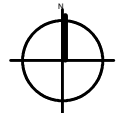
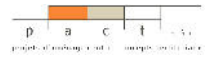
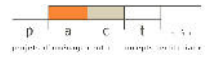
**FOND DE PLAN**


- Limite communale
- Zones urbanisées ou destinées à être urbanisées
- PCN Parcelleaire
- PCN Bâtiments
- Bâtiments ajoutés\*
- 475 Courbes de niveau (BD-L-TC)

\* Une mise à jour des nouvelles constructions (en supplément aux constructions issues du PCN) a été réalisée par le bureau d'études pact s.à r.l. sur base des orthophotos 2013 et une inspection des lieux récente.

PCN 2014 © ORIGINE CADASTRE - DROITS RESERVES A L'ETAT DU GRAND DUCHÉ DE LUXEMBOURG 2014 - COPIE ET REPRODUCTION INTERDITES

Date	Ind	Modifié par	Vérifié par	Modification
17.07.2017	Mopo P1	MM	HJM	Modification ponctuelle REC-Hôtelière à Mullerthal

 <b>Administration communale de Waldbillig</b>	Projet N° 12003	
<b>PAP - "Quartier existant"</b>  <b>Plan de repérage 3</b>  <b>Mullerthal</b>		
Echelle	1/5000	
Date	17.07.2017	
		58 rue de Machtum Tél.: +352 26 45 80 90 mail@pact.lu
		L-6753 GREVENMACHER Fax: +352 26 25 84 86 www.pact.lu

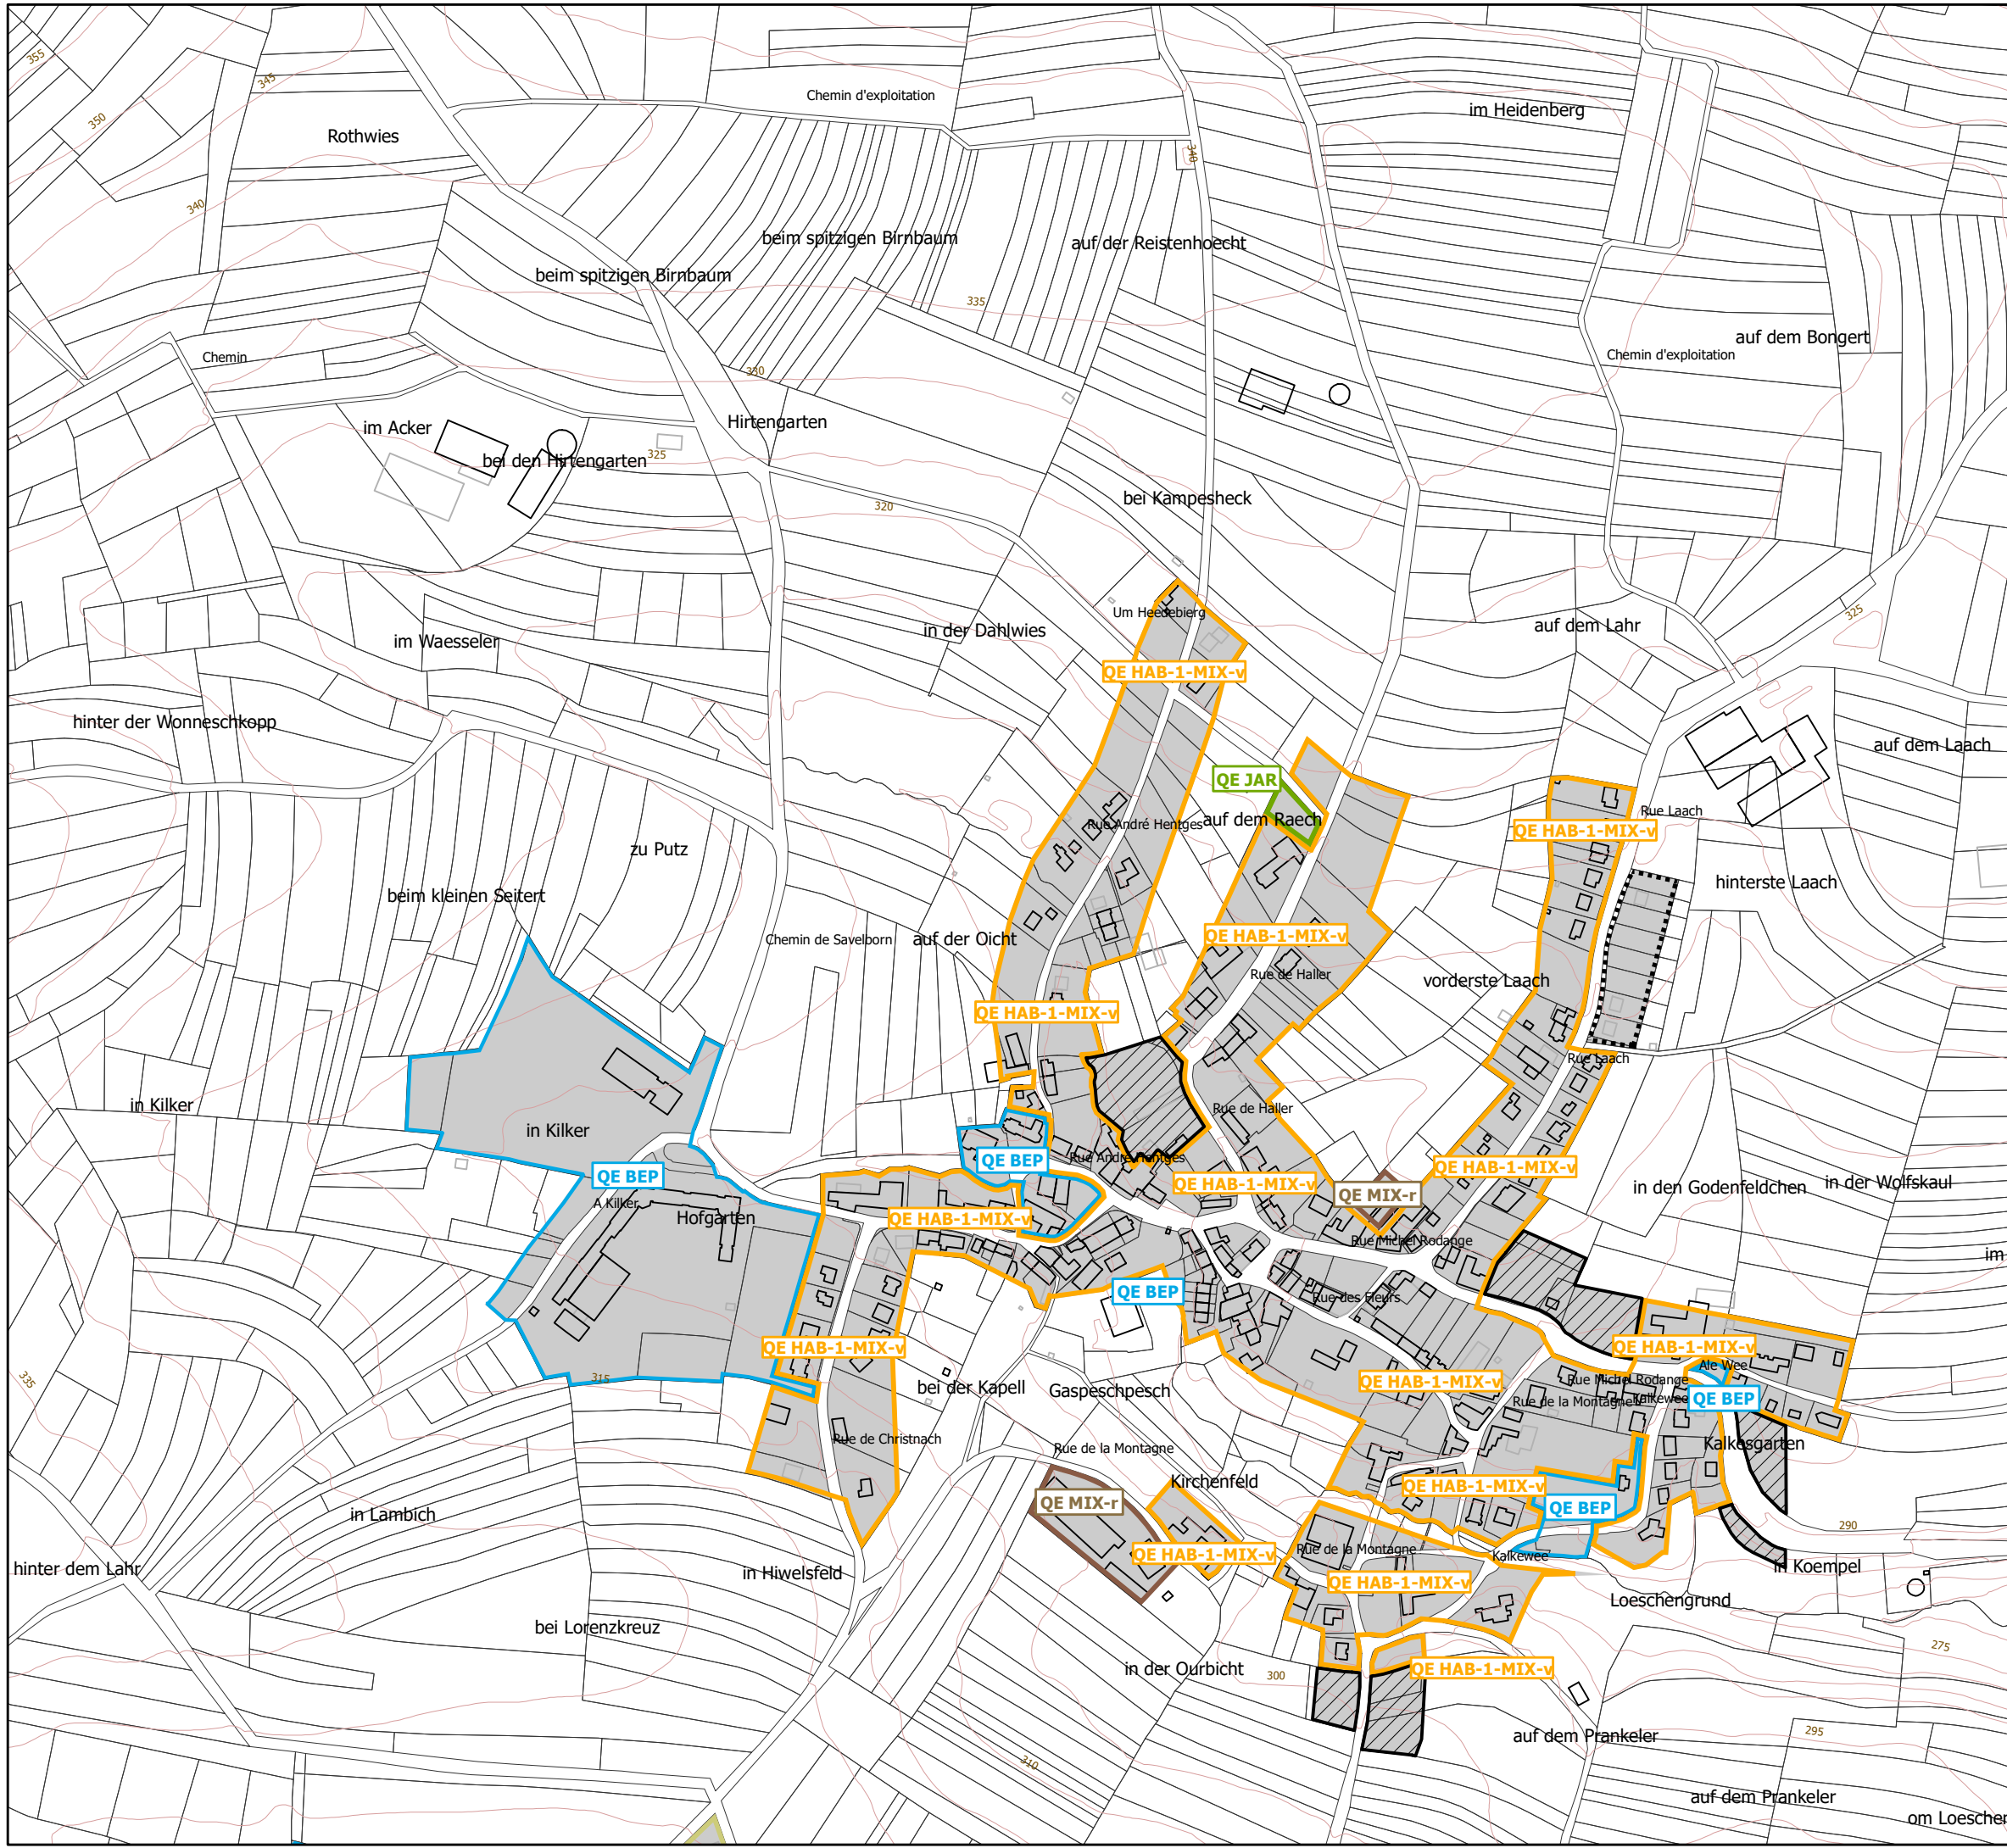

### Légende

**Délimitation des PAPS "quartier existant"**

- QE - Zone d'habitation 1 et zone mixte villageoise [HAB-1-MIX-v]
- QE - Zone mixte rurale [MIX-r]
- QE - Zone de bâtiments et équipements publics [BEP]
- QE - Zone de sports et de loisirs - 1a [REC-1a]
- QE - Zone de sports et de loisirs - 1b [REC-1b]
- QE - Zone de sports et de loisirs - 2a [REC-2a]
- QE - Zone de sports et de loisirs - 2b [REC-2b]
- QE - Zone de sports et de loisirs - Golf-a [REC-Ga]
- QE - Zone de sports et de loisirs - Golf-b [REC-Gb]
- QE - Zone de jardins familiaux [JAR]

**Zones superposées**

- Plans d'aménagement particulier - approuvés
- Zone soumise à un plan d'aménagement particulier "nouveau quartier"


**FOND DE PLAN**

- Limite communale
- Zones urbanisées ou destinées à être urbanisées
- PCN Parcelaire
- PCN Bâtiments
- Bâtiments ajoutés\*
- 475 Courbes de niveau (BD-L-TC)

\* Une mise à jour des nouvelles constructions (en supplément aux constructions issues du PCN) a été réalisée par le bureau d'études pact s.à r.l. sur base des orthophotos 2013 et une inspection des lieux récente.

PCN 2014 © ORIGINE CADASTRE - DROITS RESERVES A L'ETAT DU GRAND DUCHÉ DE LUXEMBOURG 2014 - COPIE ET REPRODUCTION INTERDITES

Date	Ind	Modifié par	Verifié par	Modification
17.07.2017	Mopo P1	MM	HJM	Modification ponctuelle zone d'habitation 1 à Waldbillig




Administration communale  
de Waldbillig

Projet N°  
12003


**PAP - "Quartier existant"**

**Plan de repérage 4**

**Waldbillig**

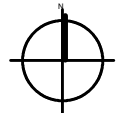

Echelle	1/5000
Date	17.07.2017

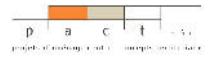

58 rue de Machtum  
Tél.: +352 26 45 80 90  
mail@pact.lu

L-6753 GREVENMACHER  
Fax: +352 26 25 84 86  
www.pact.lu